





Vivienda P1 - 2ª
C/ Onze de Setembre, 18
SANT BOI DE LLOBREGAT

SUPERFICIE CONSTRUIDA INTERIOR: 74.35M2
SUPERFICIE UTIL EXTERIOR: 79.87M2
SUPERFICIE TOTAL: 154.22M2

crima
Grupo inmobiliario

693 55 70 90

info@crimapromotores.com
www.crimapromotores.com

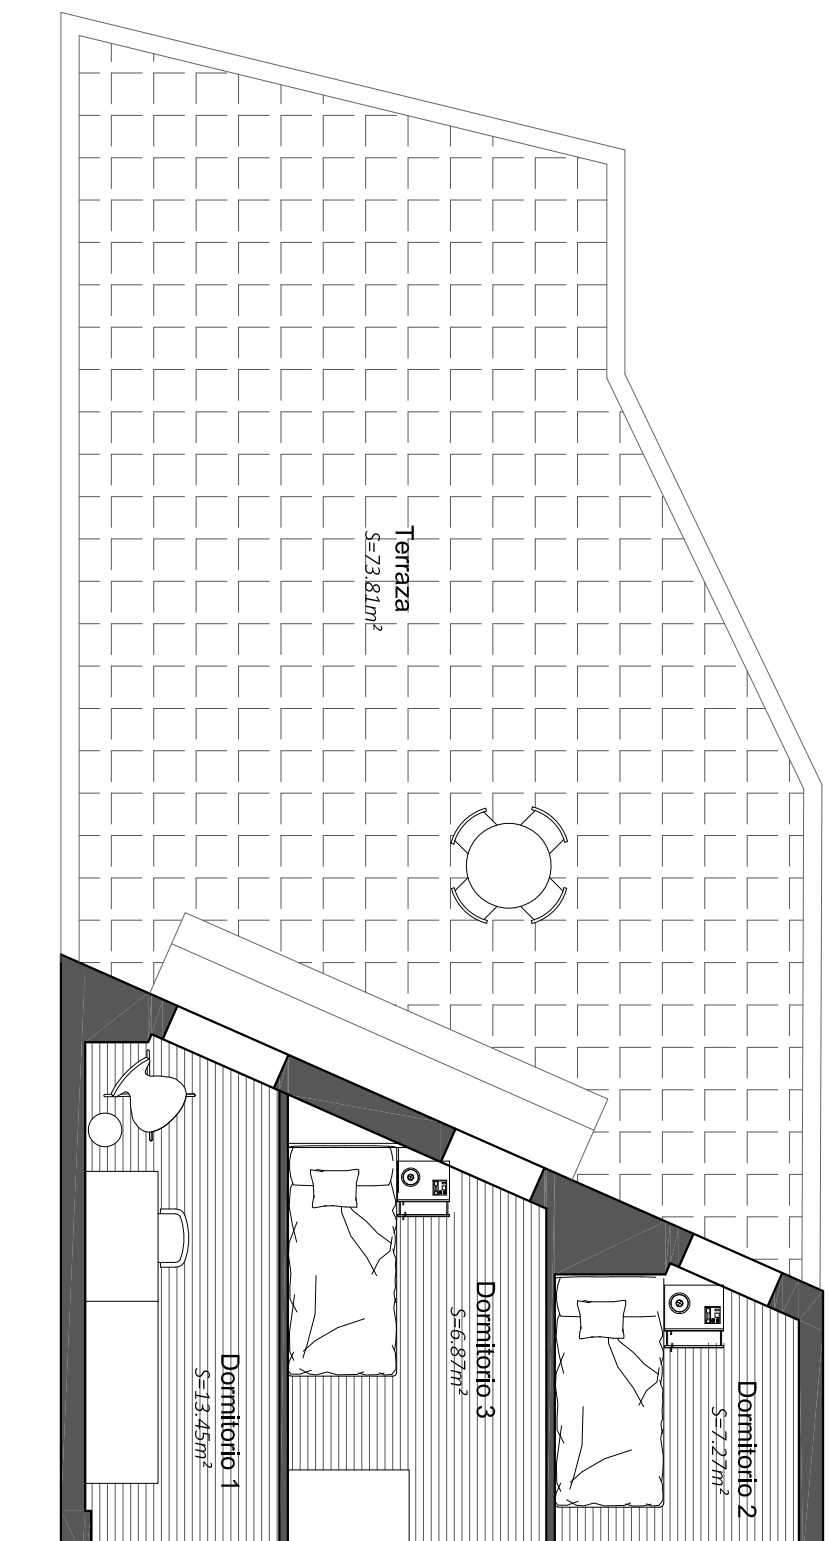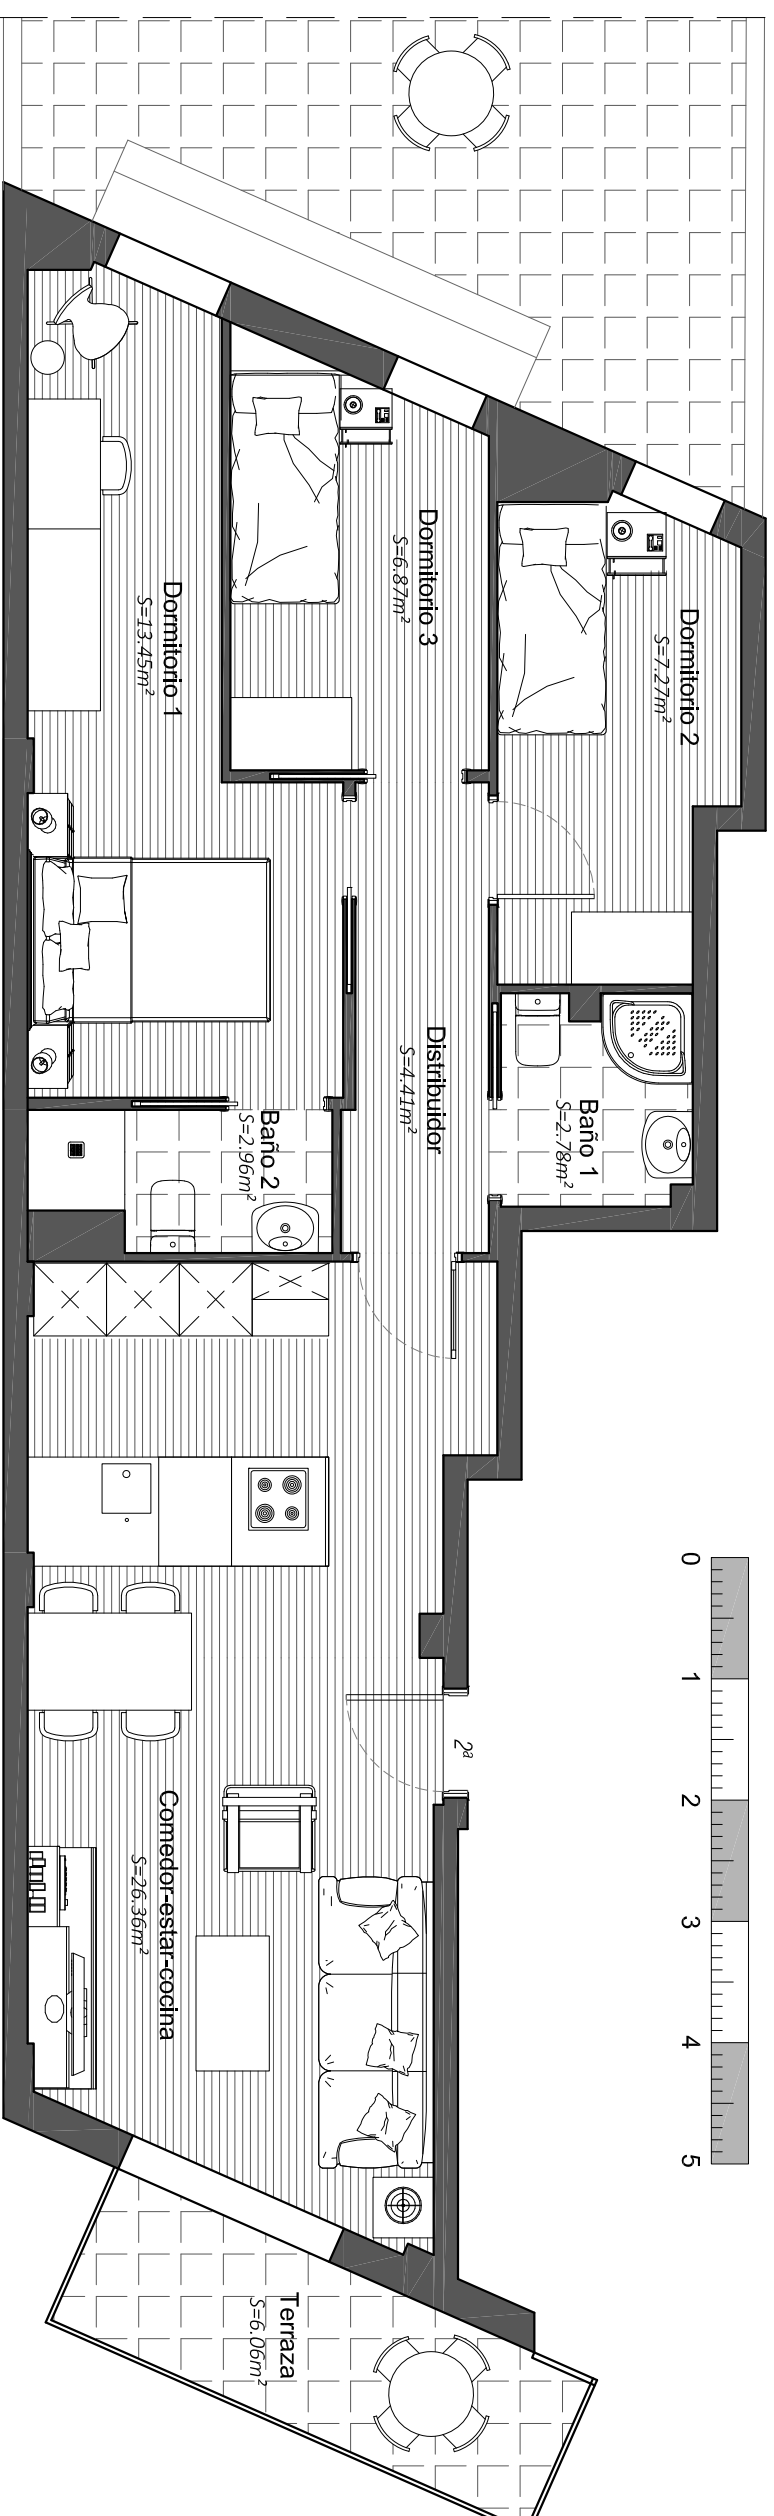

PLANO INFORMATIVO SIN CARACTER CONTRACTUAL. LOS MUEBLES Y ARMARIOS SON FICTICIOS Y MERAMENTE ORIENTATIVOS. LA PROMOTORA SE RESERVA LA FACULTAD DE MODIFICAR LAS CARACTERÍSTICAS, DISTRIBUCIONES Y SUPERFICIES MOSTRADAS EN ESTE PLANO POR IMPERATIVO DE LAS ADMINISTRACIONES COMPETENTES Y/O LA DIRECCIÓN FACULTATIVA. LA DISTRIBUCIÓN DEL MOBILIARIO DE LA COCINA ES ORIENTATIVA.